

RÈGLEMENT DU PLAN D'URBANISME # 1270-24
VOLET SERVICES PUBLICS
 SECTEURS URBAIN ET AGRICOLE

- CLASSIFICATION DES SERVICES PUBLICS
- SERVICE ADMINISTRATIF
 - SERVICE ESSENTIEL
 - SERVICE CULTUREL ET ASSOCIATION
 - SERVICE DE SANTÉ
 - AUTRES
 - GESTION DES INFRASTRUCTURES
 - SERVICE ÉDUCATIF
 - ÉTABLISSEMENT RELIGIEUX
 - HÉBERGEMENT POUR PERSONNES AGÉES
 - ① SITE POTENTIEL POUR LE PÔLE CIVIQUE
 - ★ SITE RETENU POUR LA GARE INTERMODALE
 - LIMITE DU SITE RETENU POUR LE PÔLE CIVIQUE
 - LIMITE DU PÉRIMÈTRE D'URBANISATION
 - LIMITE DE LA ZONE AGRICOLE DÉCRÉTÉE (CPTAQ)
 - LIMITE MUNICIPALE
 - TERRITOIRE DÉVELOPPÉ TEL QU'ILLUSTRÉ SUR LES PLANS D'UTILISATION DU SOL NUMÉRÉS 1 À 4

Notes:


- Le fond de plan a été numérisé et réalisé par Geo-Projet International INC.
- Les trames utilisées sur la base de ce plan font référence à l'utilisation du sol. Pour en connaître la signification, consulter les plans 1 à 4 du présent document.
- La localisation des tracés routiers projetés, indiquée en pointillé sur ce plan, est donnée à titre indicatif. Pour plus de précision, veuillez consulter les plans directeurs approuvés par le conseil municipal.

Signature:  **Jean St-Antoine, greffier**
 Ville de Vaudreuil-Dorion
 Date: / /


MISE À JOUR

No. du Règlement	Date de mise à jour	Description	Établi par	Approuvé par
1270-24	09/12/01	Conformité	Clément Turcotte	Dorion Beaulieu

ÉCHELLE: 1 : 7500

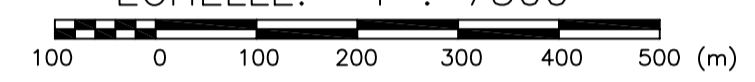

Daniel Arbour & Associés
 3341, rue Félix-Lachance, 40, rue Ste-Océlie
 Vaudreuil-Dorion, P.Q. Ste-Océlie-de-Valleyfield, P.Q.
 J7V 8W5 J8T 1L7
 Tél (450) 424-9119 Tél (514) 954-3300
 Fax (450) 424-9200 Fax (450) 371-8955

APPROUVÉ PAR:  **ÉRIC PAQUET**
 PRÉPARÉ PAR: **ÉRIC PAQUET**
 CARTOGRAPHIÉ PAR: **MAXIME GAUTHIER**
 DATE: **DÉCEMBRE 2001**
 DOSSIER NO.: **F61005** PLAN NO.: **11 DE 17**

