


ANNEXE 7

Plan d'accès routier
au boulevard de la Cité-des-Jeunes

Seul un exemplaire certifié conforme du présent document par le greffier a valeur légale.

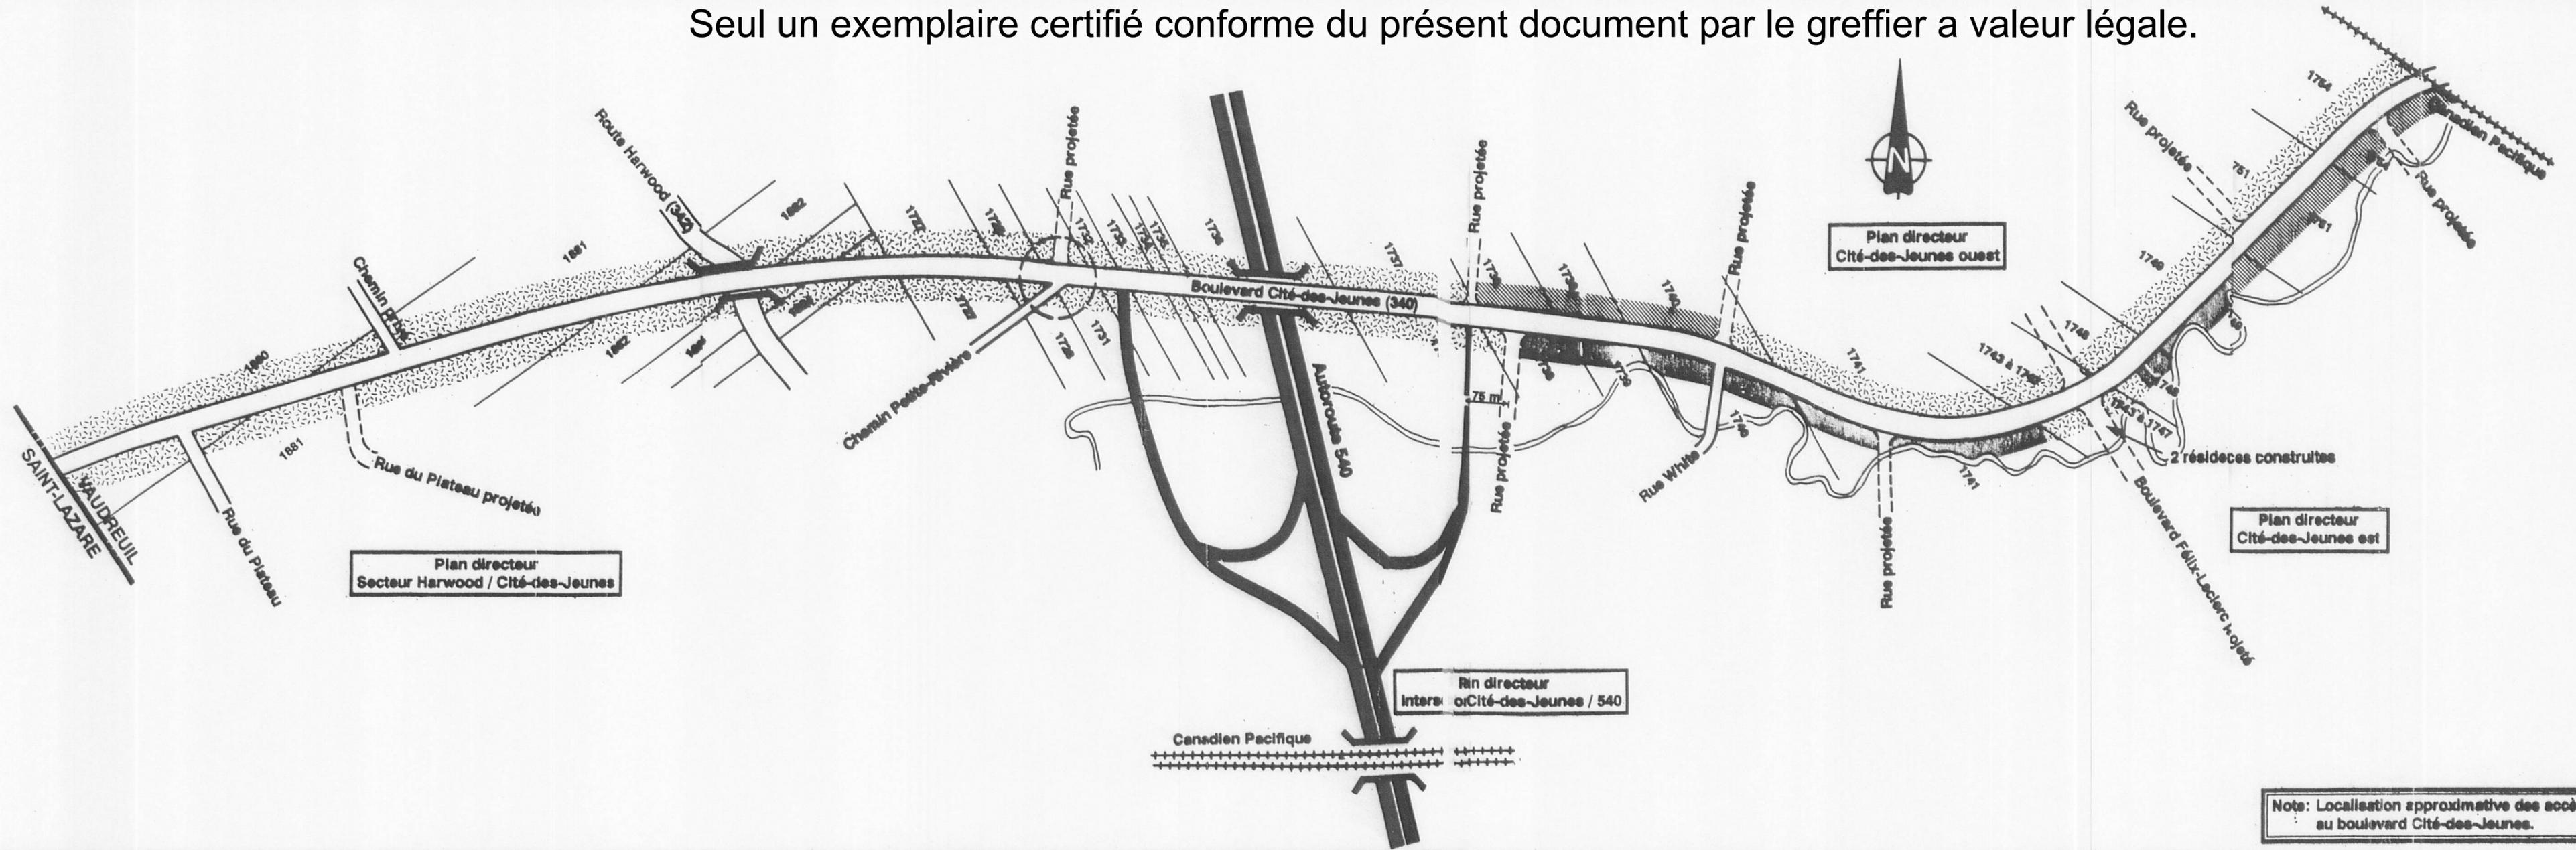

Ville de Vaudreuil-Dorion


Règlement de zonage numéro 1275

Annexe 7

Plan d'accès routier au boulevard de la Cité-des-Jeunes

-  Rue existante
-  Rue projetée
-  Réaménagement d'intersection
-  Entrée charretière
 - autorisée avec restrictions (largeur minimale des terrains et usage à achalandage restreint)
 - autorisée avec restrictions (largeur minimale des terrains)
 - non-autorisée
-  Rivière Quinchen (localisation approximative)

Échelle: 1 : 5 000

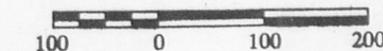

DANIEL ARBOUR & ASSOCIÉS
3341, rue Félix-Leclerc, bureau 201
Vaudreuil-Dorion (Québec) J7V 8W5

Préparé par:
Cécile Demers

Dessiné par:
Guy Auger

Date:
9 juin 1992, février 2002

Dossier no: F61005
(PL-9238 et PL9011)

Plan no:
1 de 1

Note: Localisation approximative des accès au boulevard Cité-des-Jeunes.